


LEGENDA	
	1 QUADRO DE DISTRIBUIÇÃO LÓGICA-TEL. + CENTRAL CFTV
	1 CÂMERA CFTV
	1 BORNAL DE PRESEÇA
	1 CAIXA DE PRESEÇA
	1 TOMADA TELEFONICA BAIXA (0=3000)
	1 PONTO DE REDE LÓGICA BAIXO (0=3000)
	1 PONTO DE REDE LÓGICA BAIXO (0=3000)
	1 ELÉTRICIDADE FIO SUBTERRÂNEO
	1 ELÉTRICIDADE CORRUGADA PARA REDE DE CFTV E ALARME
	1 ELÉTRICIDADE CORRUGADA PARA REDE LÓGICA-TELEFONICA
	1 ELÉTRICIDADE CORRUGADA PARA SINAL, LIME, PROJEÇÃO
	1 TOMADA ELÉTRICA ALTA - ACONDICIONAMENTO LUZ "NO VAO"
	1 TOMADA VISA - ESPERA PARA PROJETOR
	1 ALTO-FALANTE - CASA DE SOM

09 Instalação Lógica
Escala: 1/50

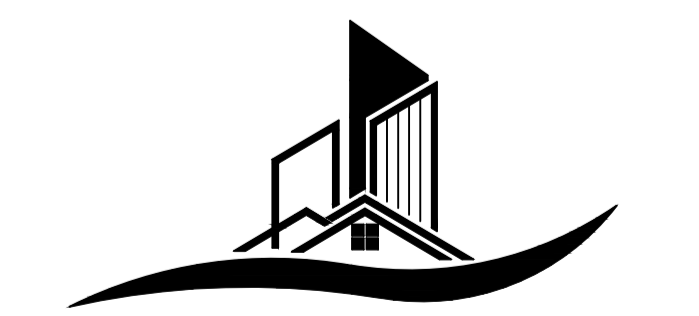

CARLOS RENAN ARANHA
ENGENHEIRO CIVIL

PROJETO:	REFORMA E AMPLIAÇÃO CÂMARA MUNICIPAL DE TURUÇU
ENDEREÇO DA OBRA:	INSTALAÇÕES DE LÓGICA, ÁUDIO E CFTV
PROPRIETÁRIO:	RUA BRUNO HARTER, nº07 - CENTRO - TURUÇU/RS
RESP. TÉCNICO:	CÂMARA MUNICIPAL DE TURUÇU - CNPJ: 03.125.683/0001-00
DESENHO:	ENG. CIVIL CARLOS RENAN CAVALHEIRO ARANHA - CREA/RS - 249118
ÁREA:	AV. MAL FLORIANO PEIXOTO nº1563 - CENTRO - SÃO LOURENÇO DO SUL/RS - FONE (53) 9.9108-3782
DATA:	358,32 m²
INDICADA:	AGOSTO/2022

PRONDA: **06**
08